


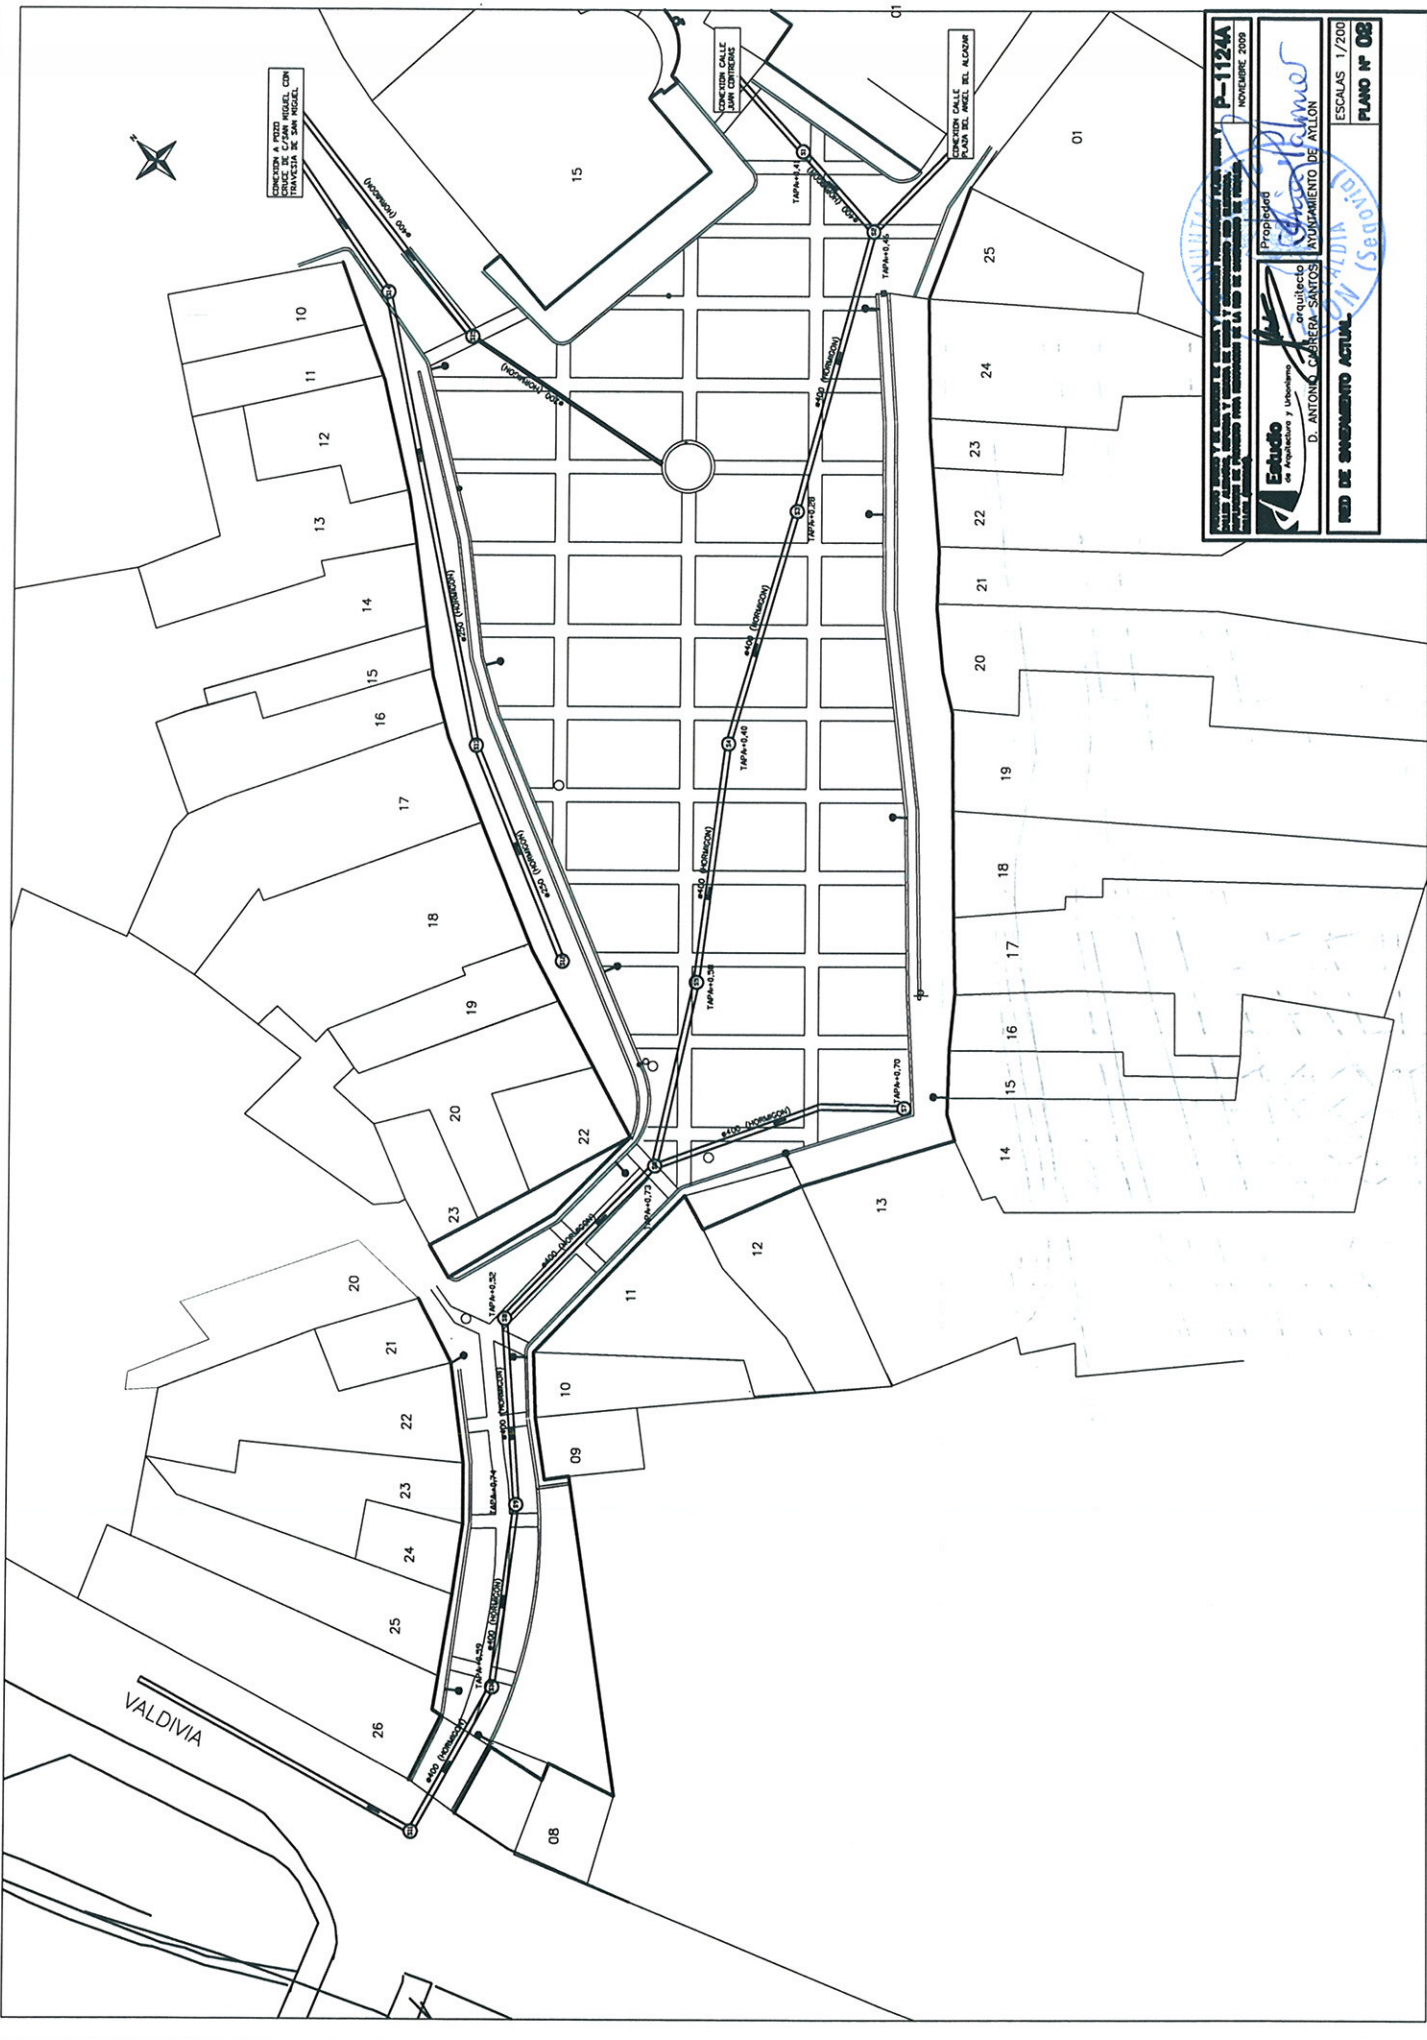






arquitecto	arquitecto
D. ANTONIO CÁRREGA-SANTOS	
AYUNTAMIENTO DE AYLÓN	
RED DE SANEAMIENTO ACTUAL.	
ESCALAS 1/200	
PLANO Nº 08	